






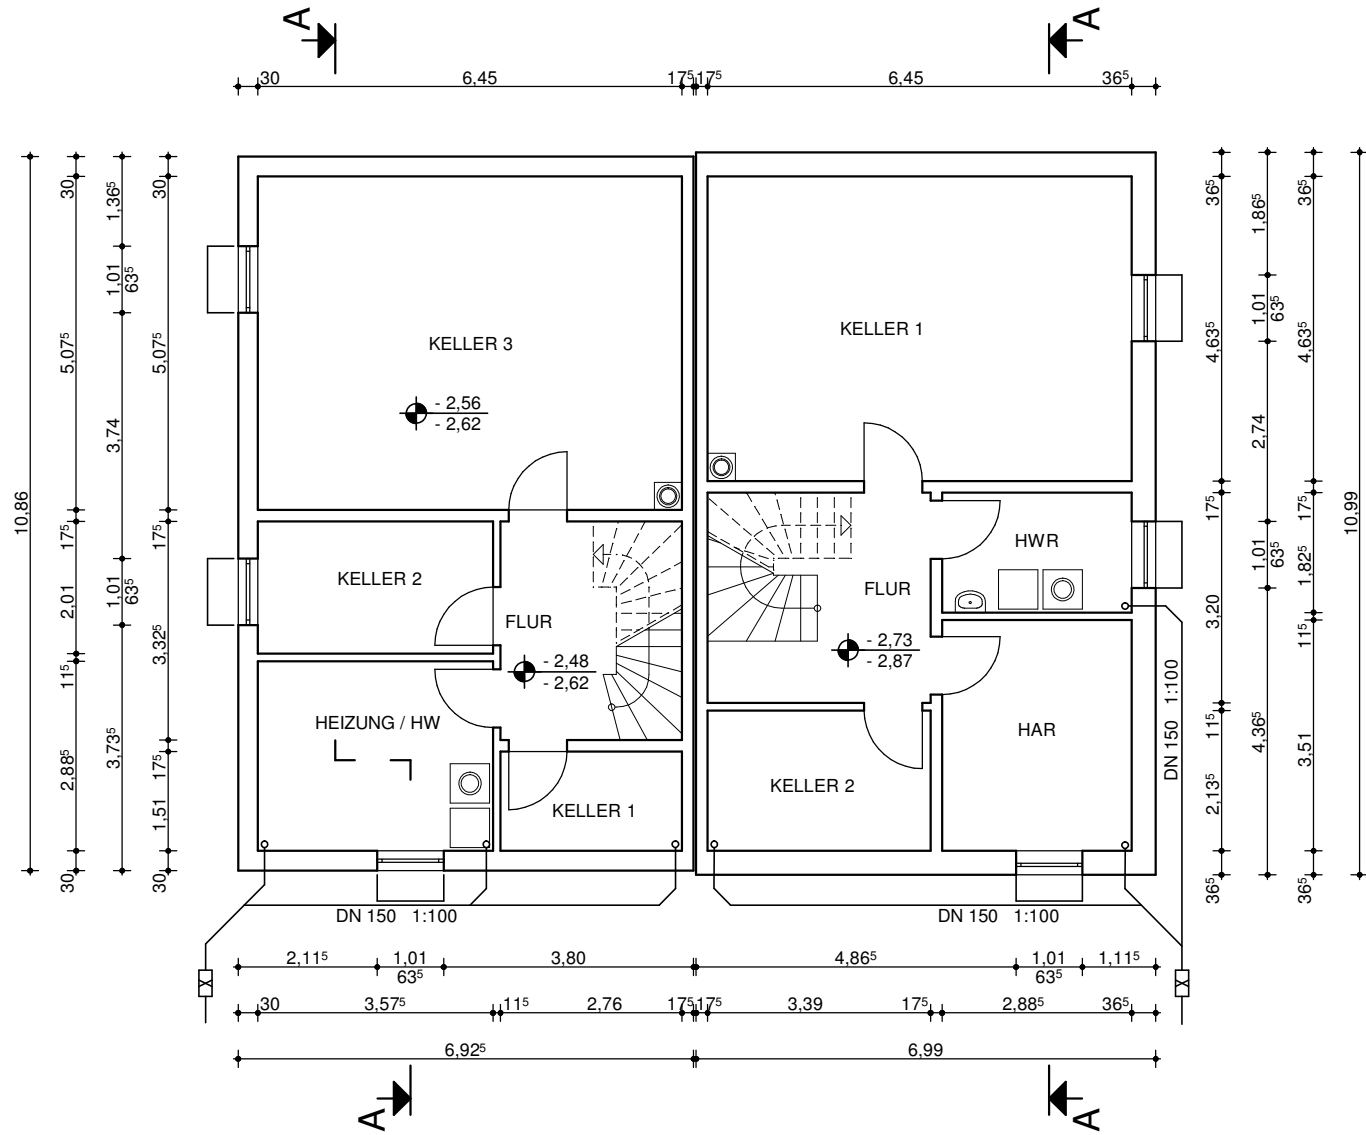


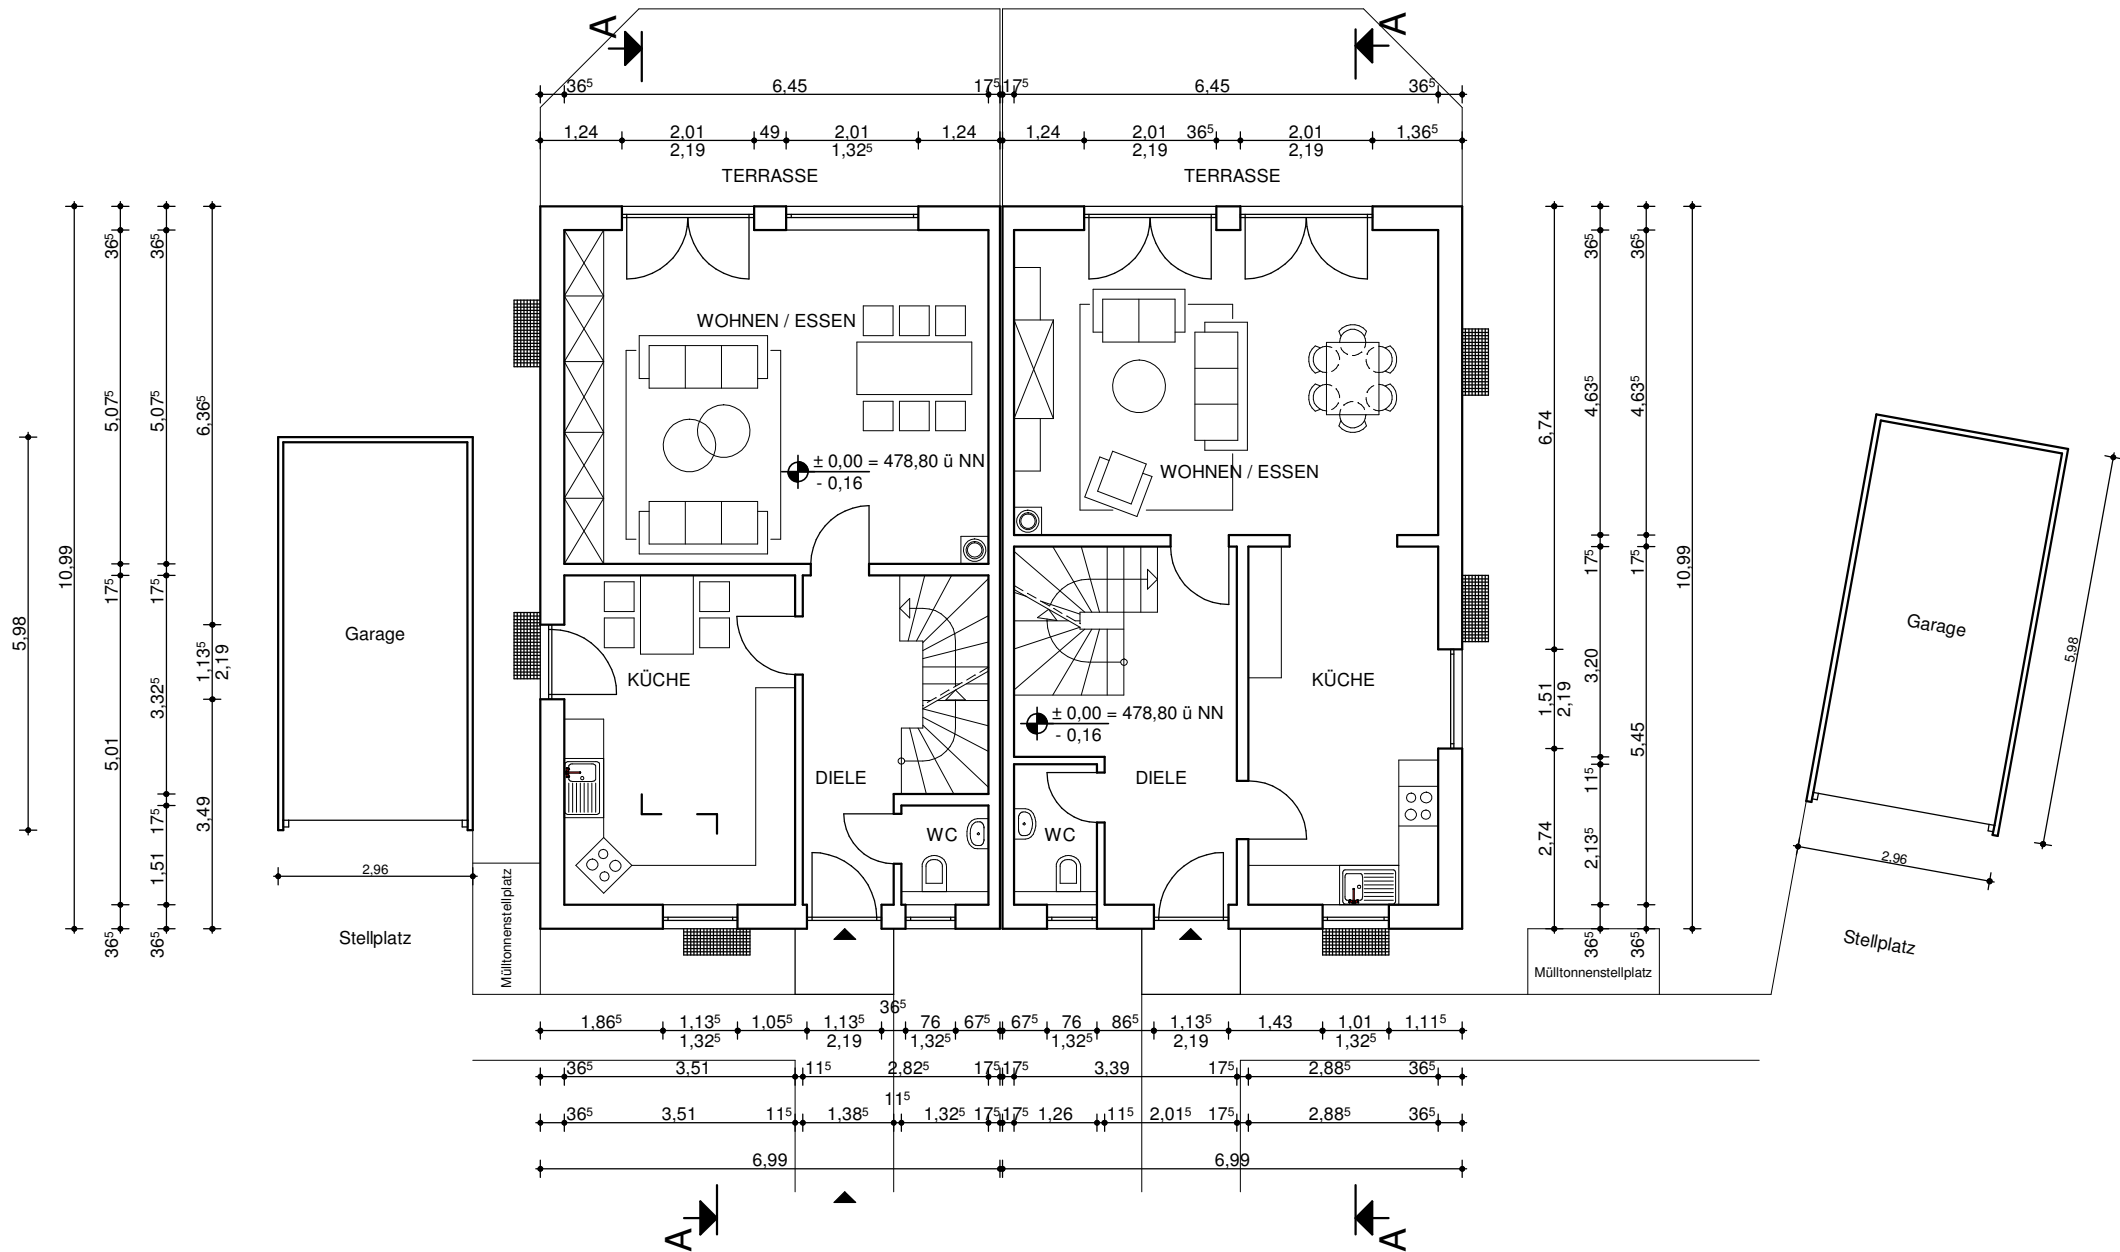


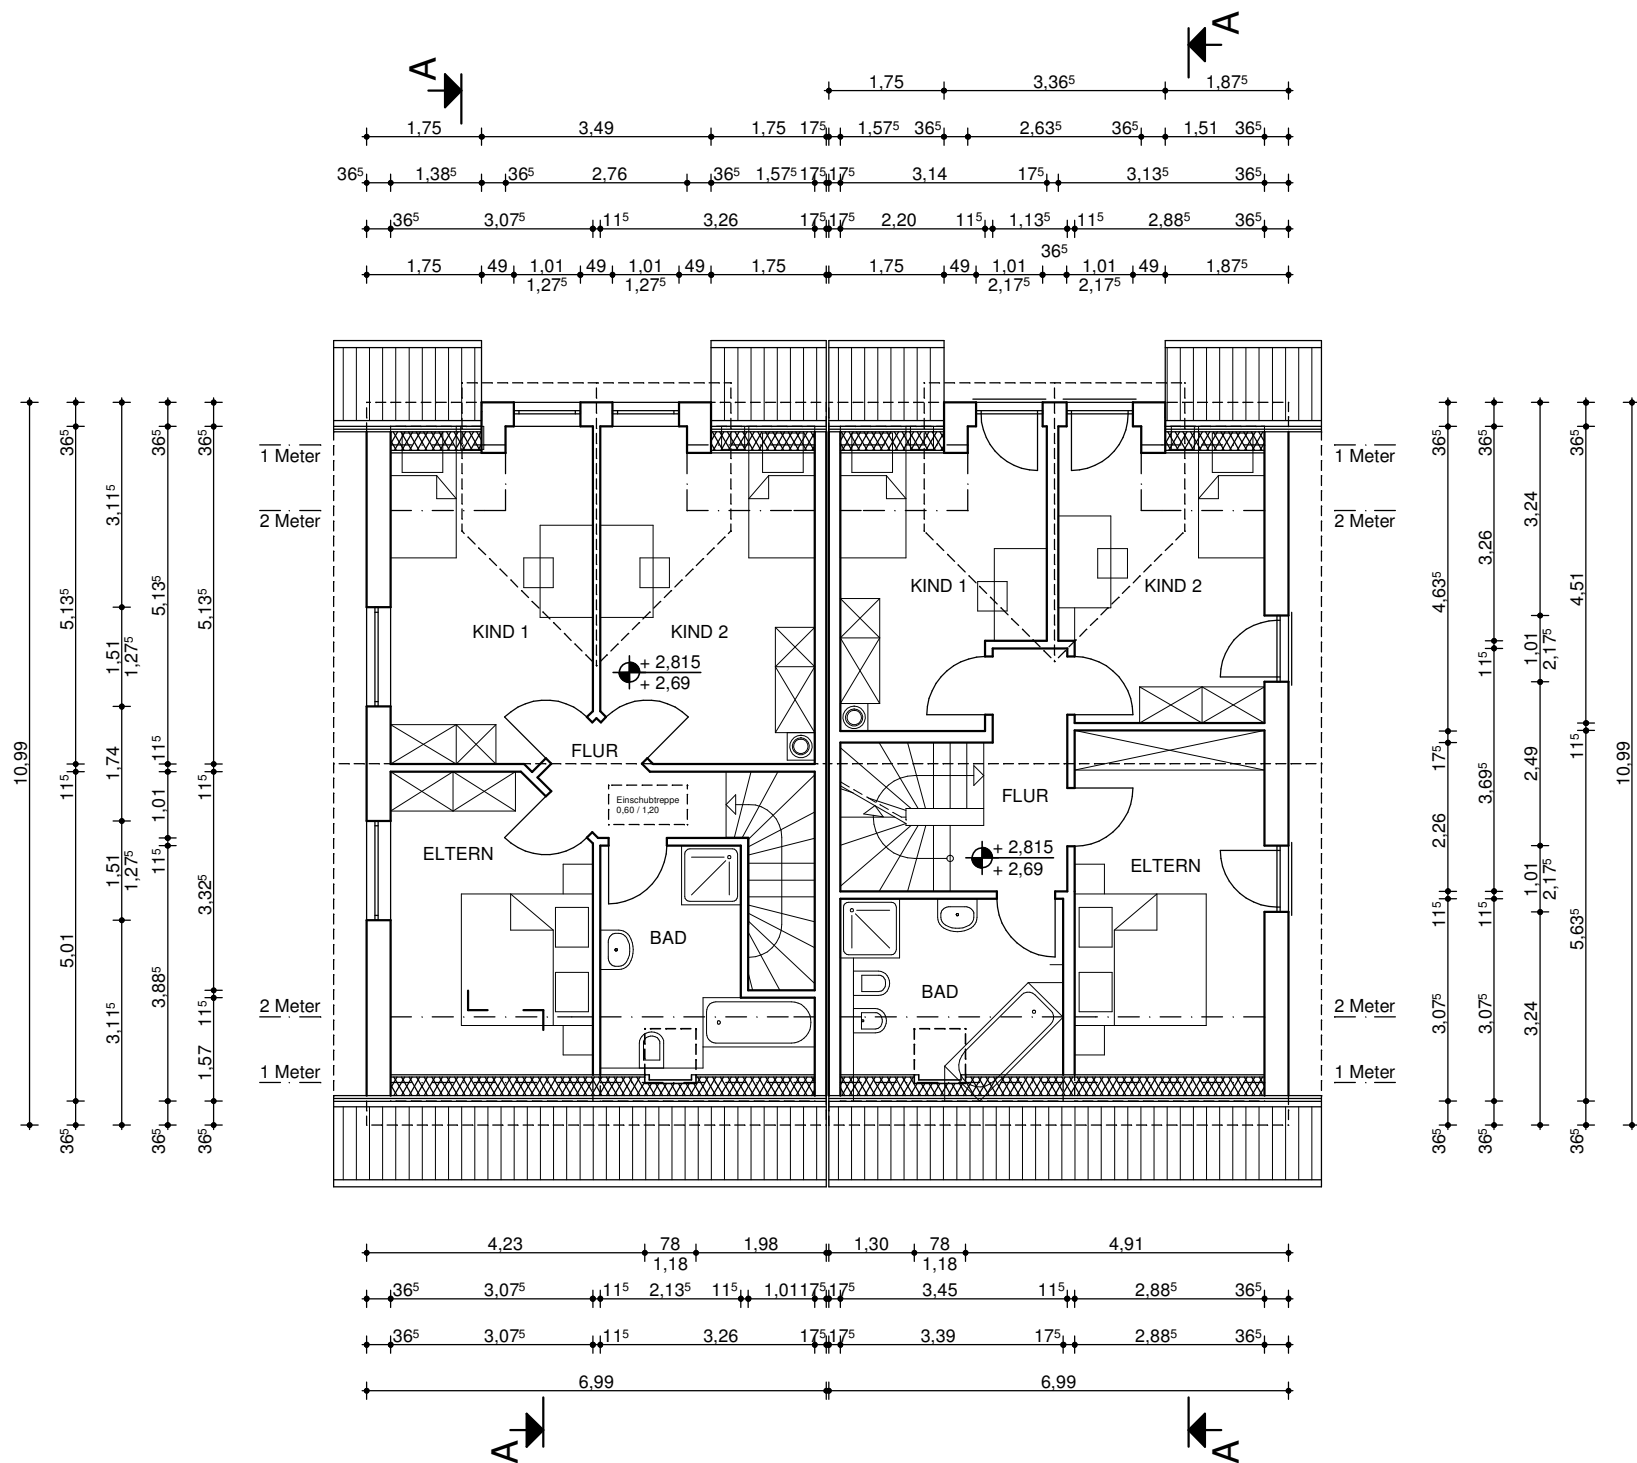


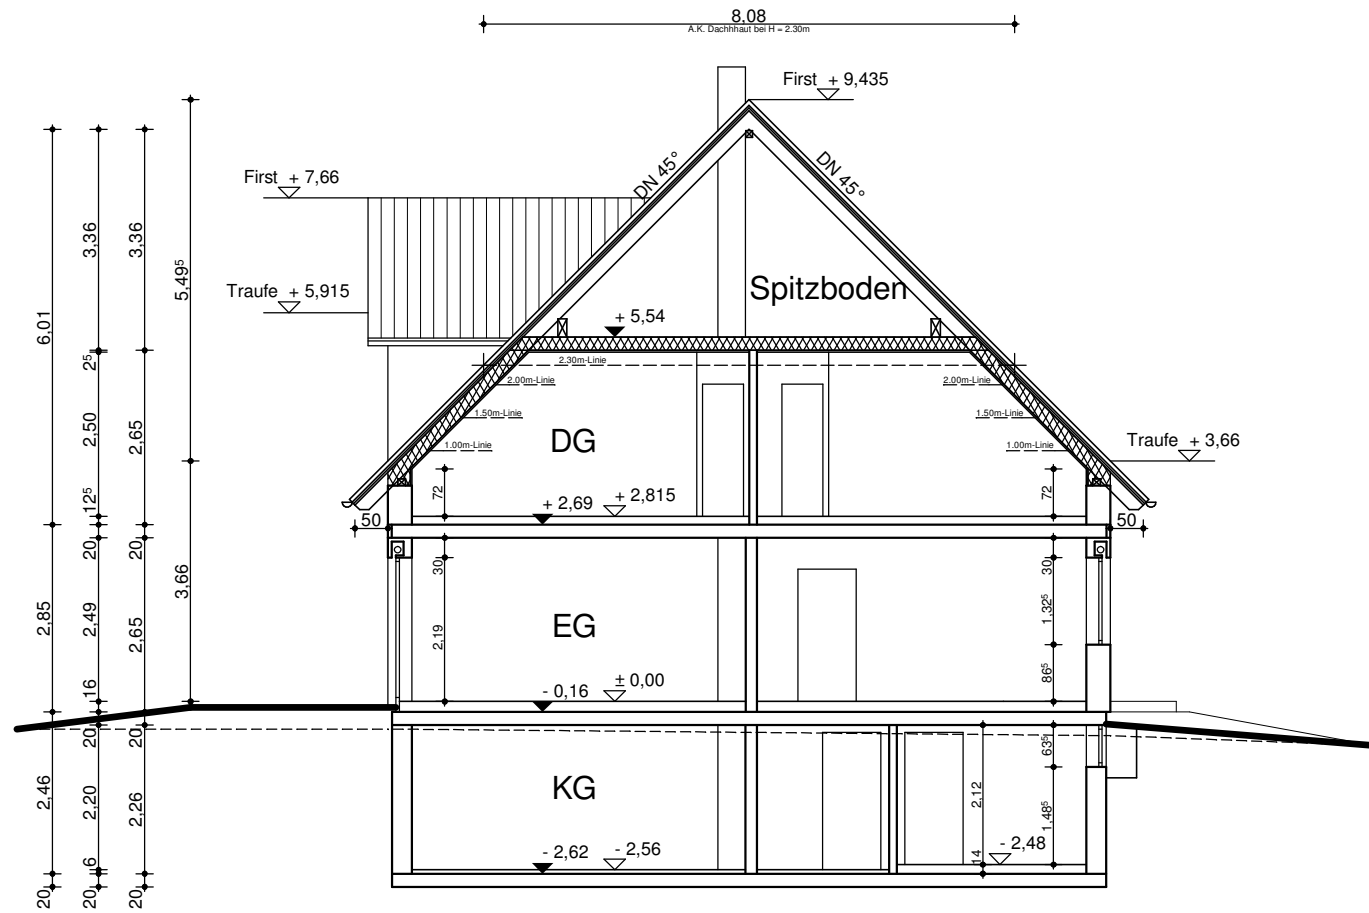


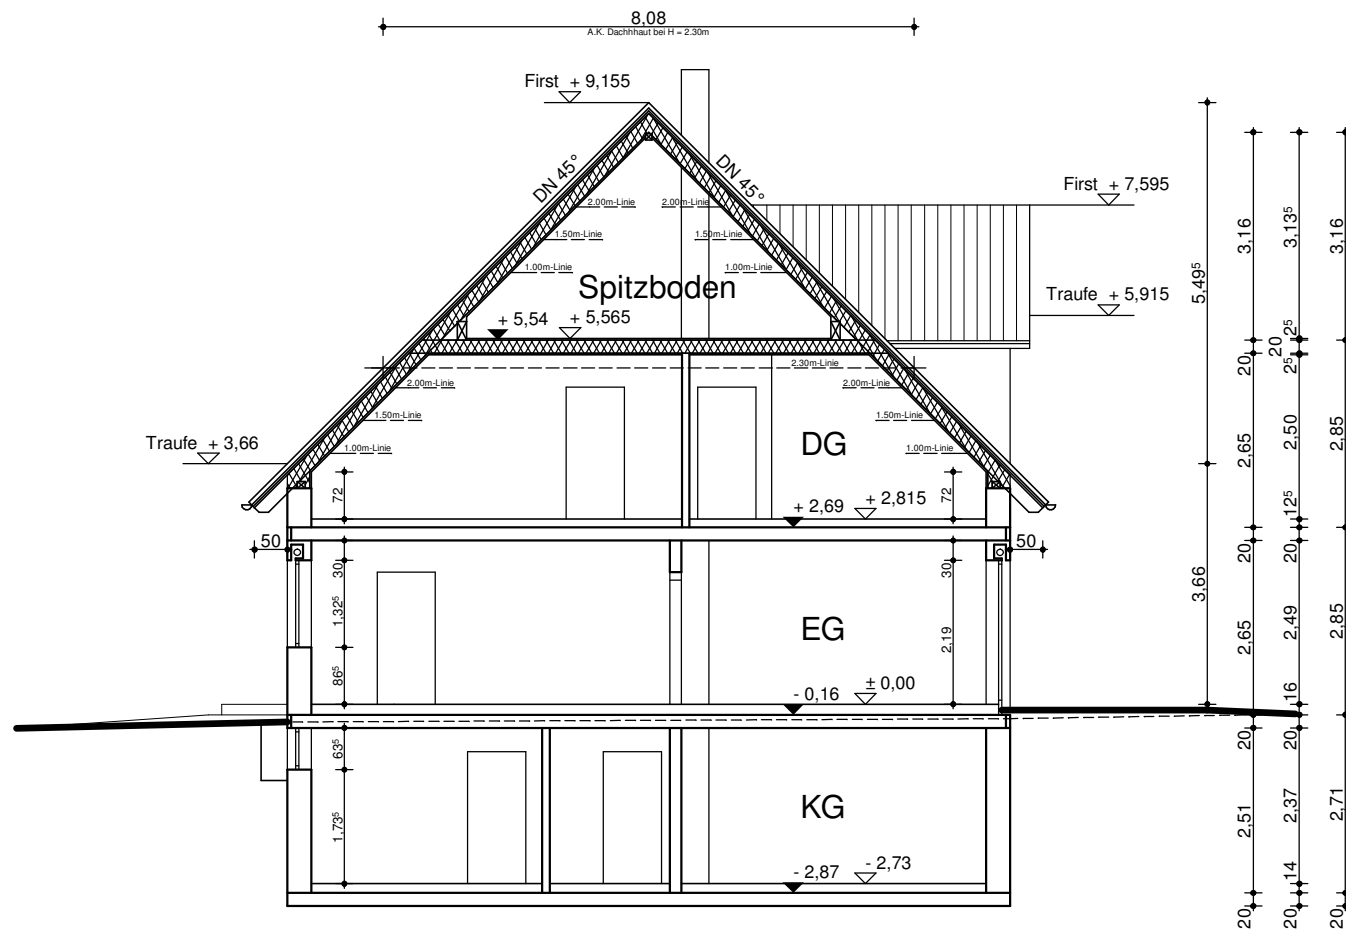


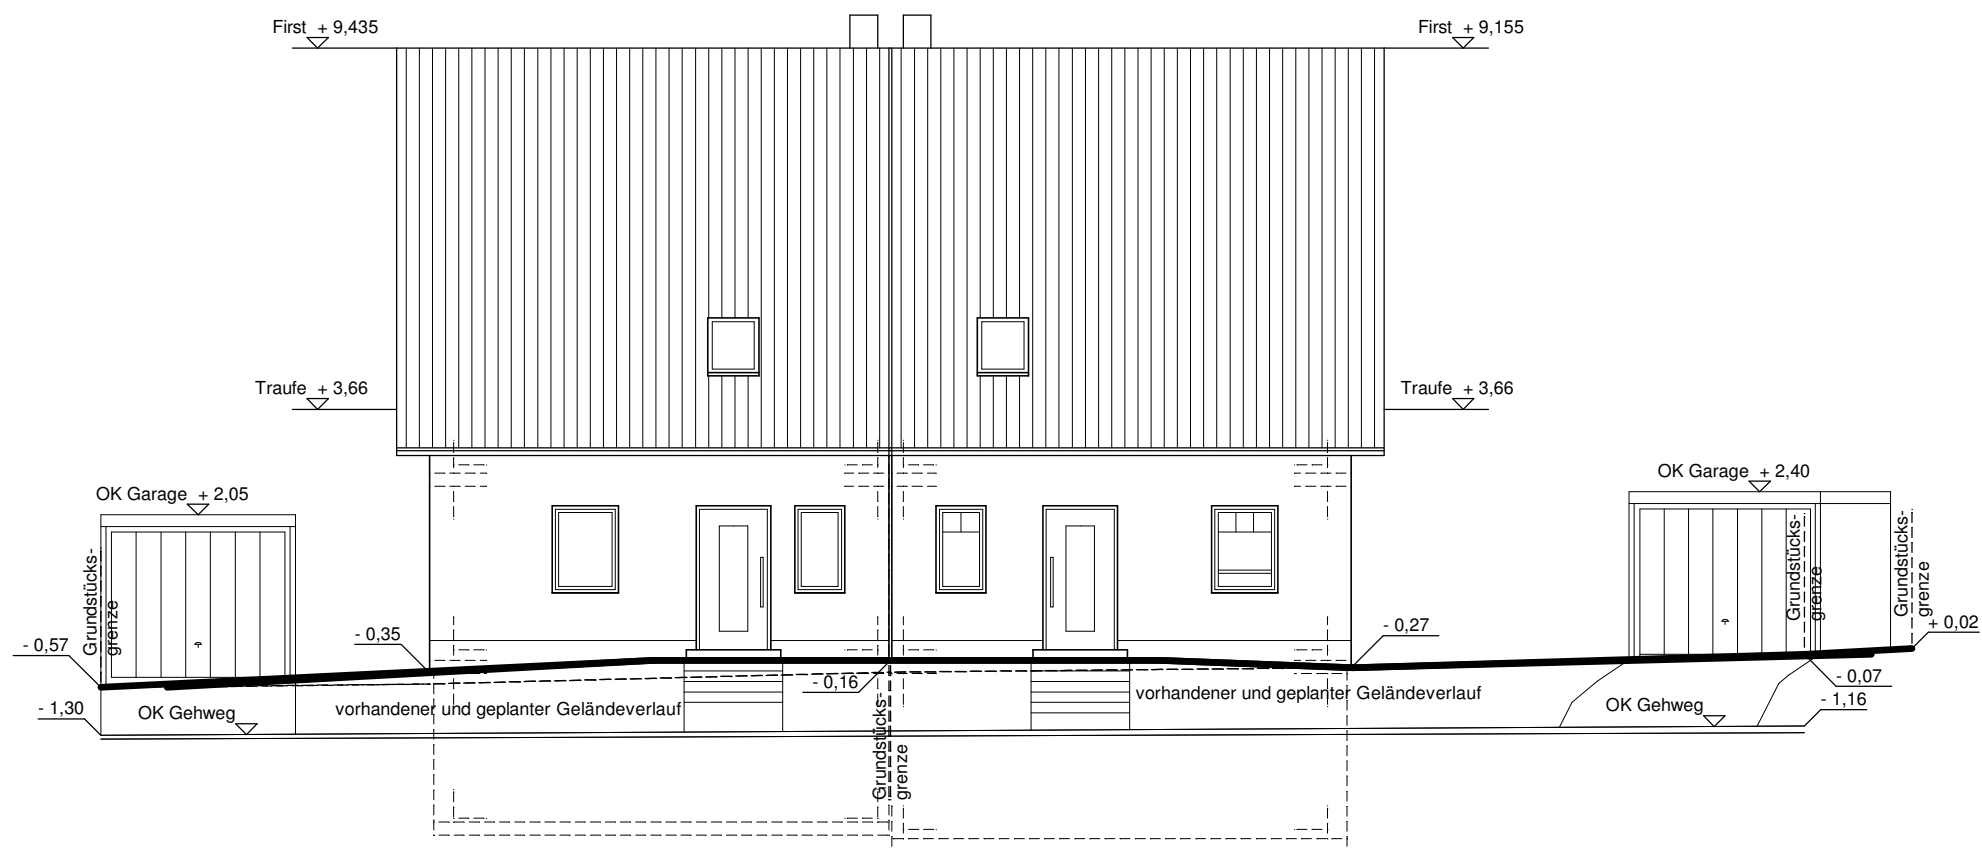

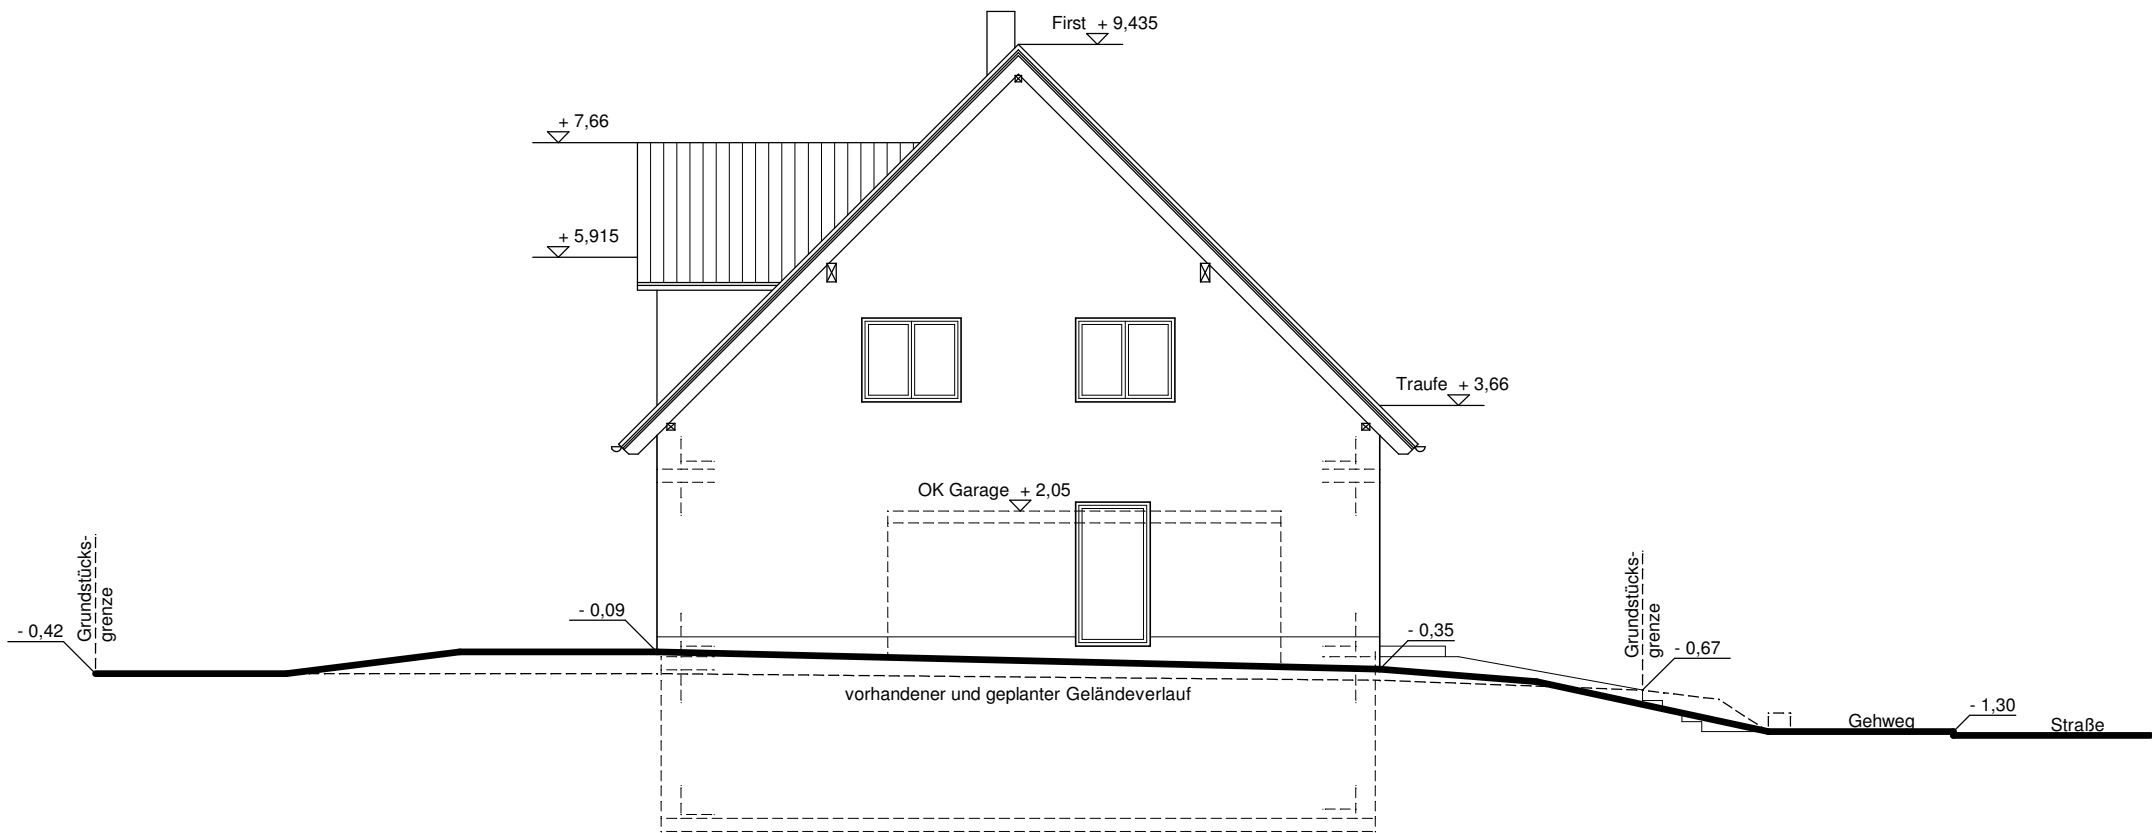

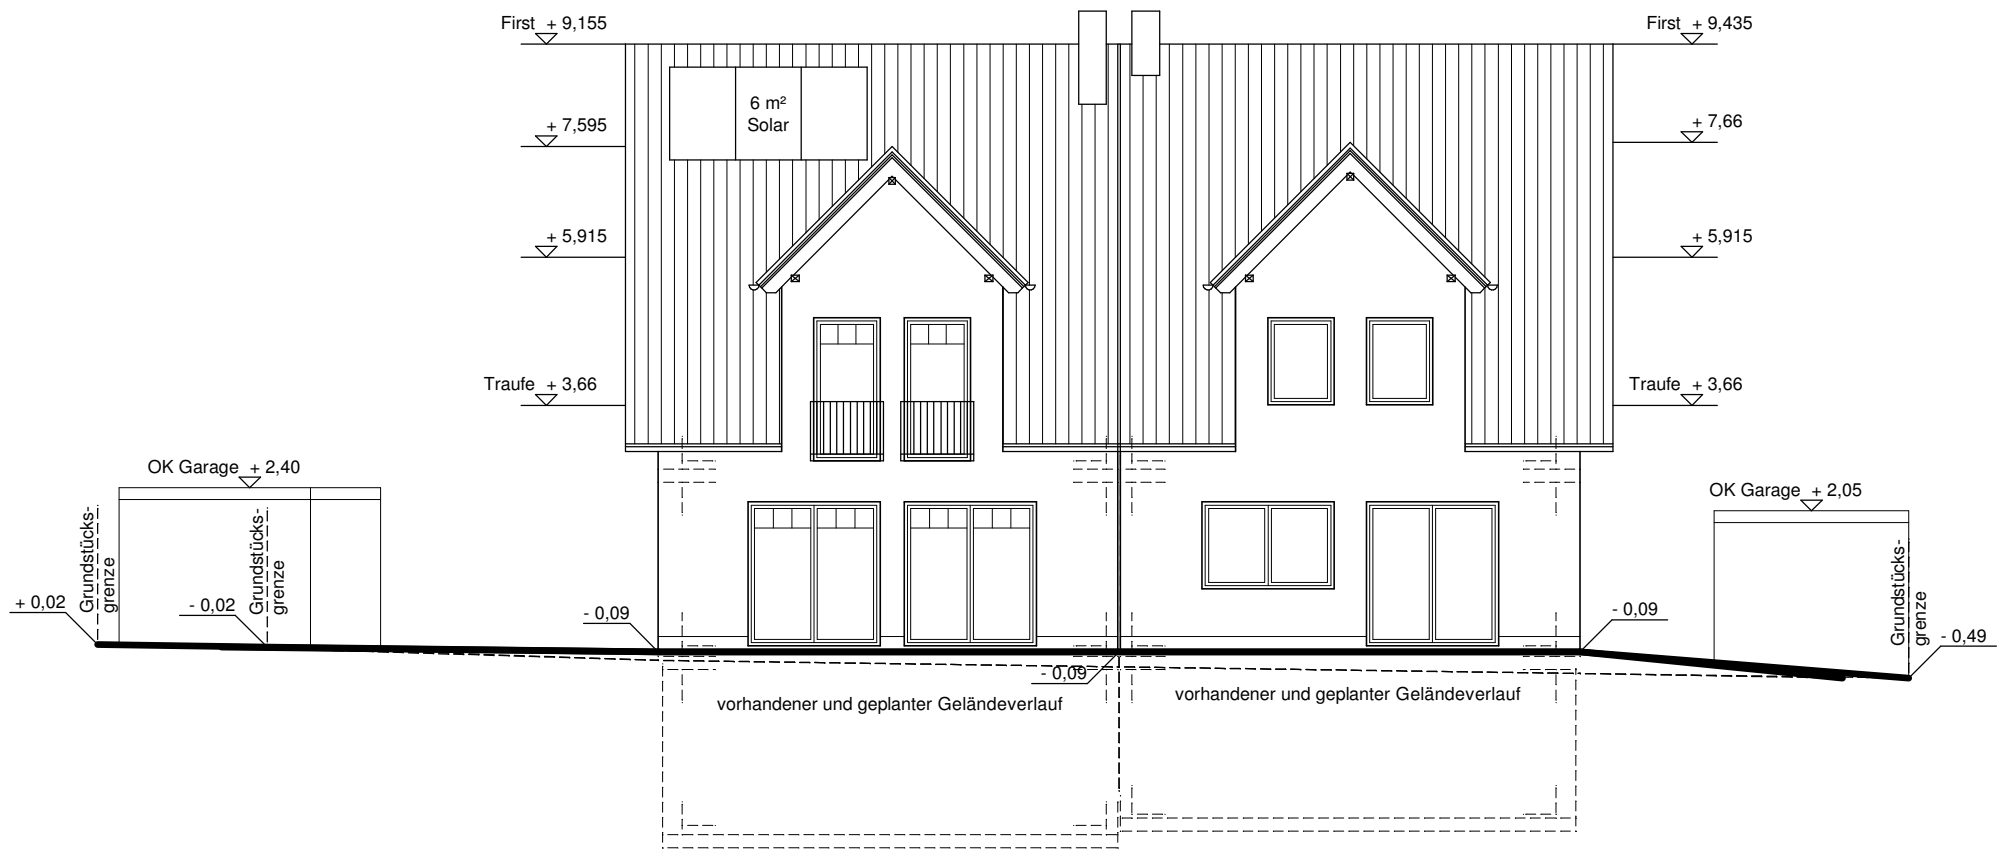

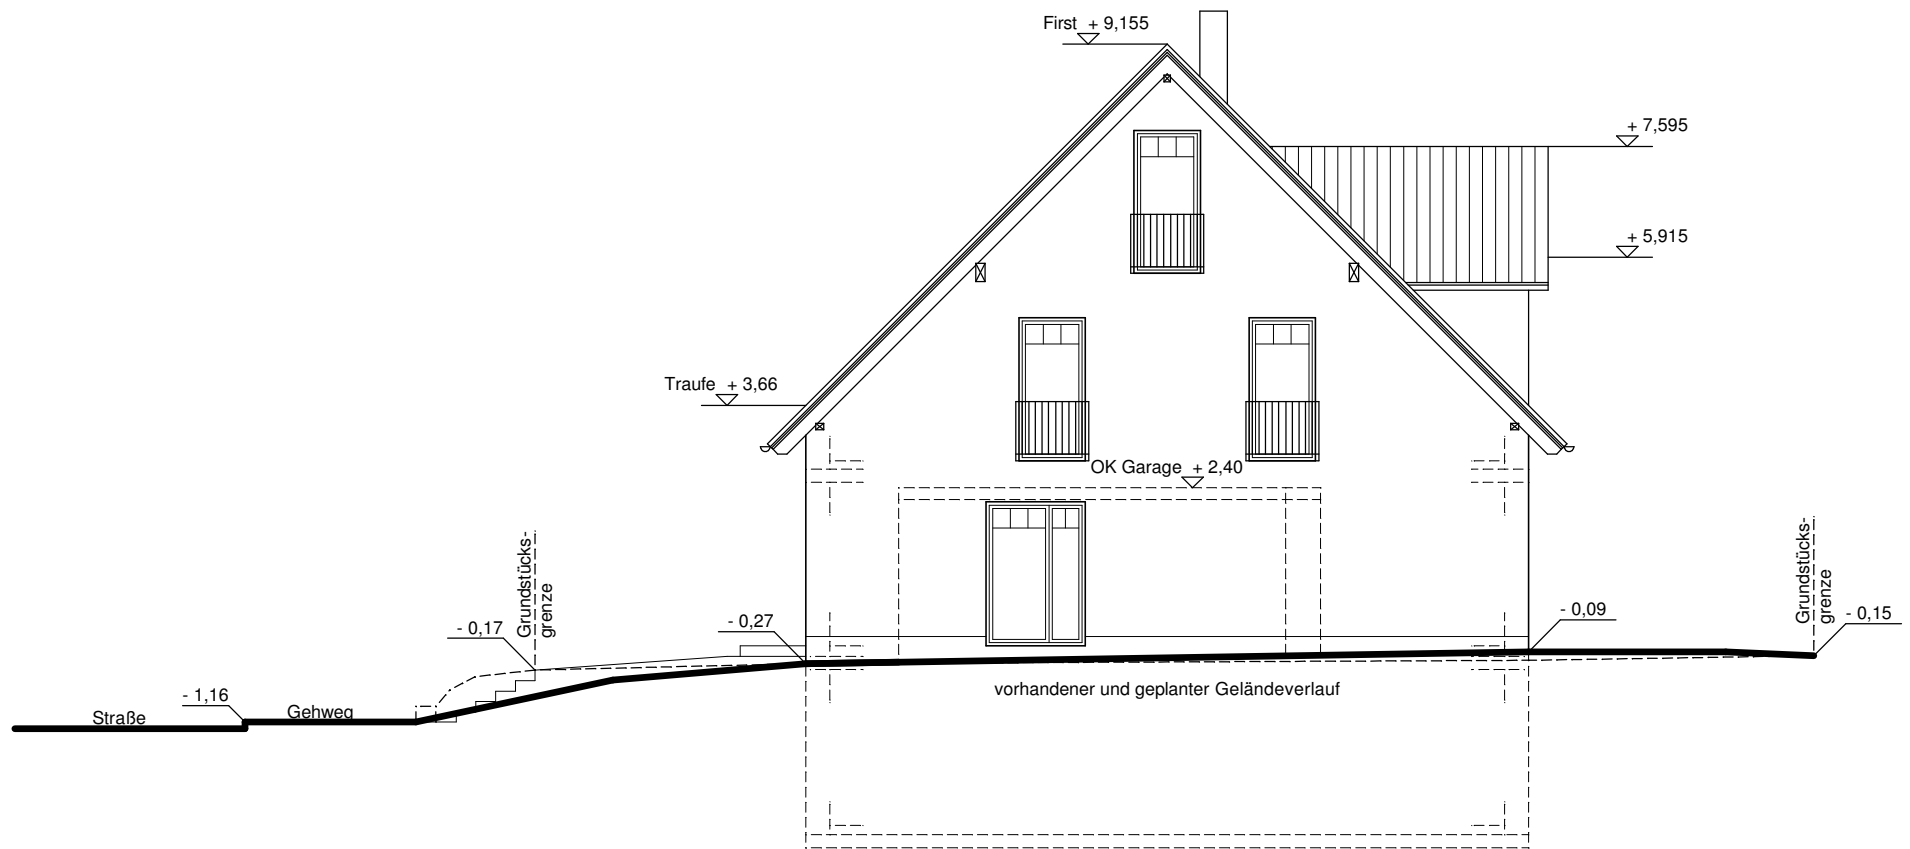

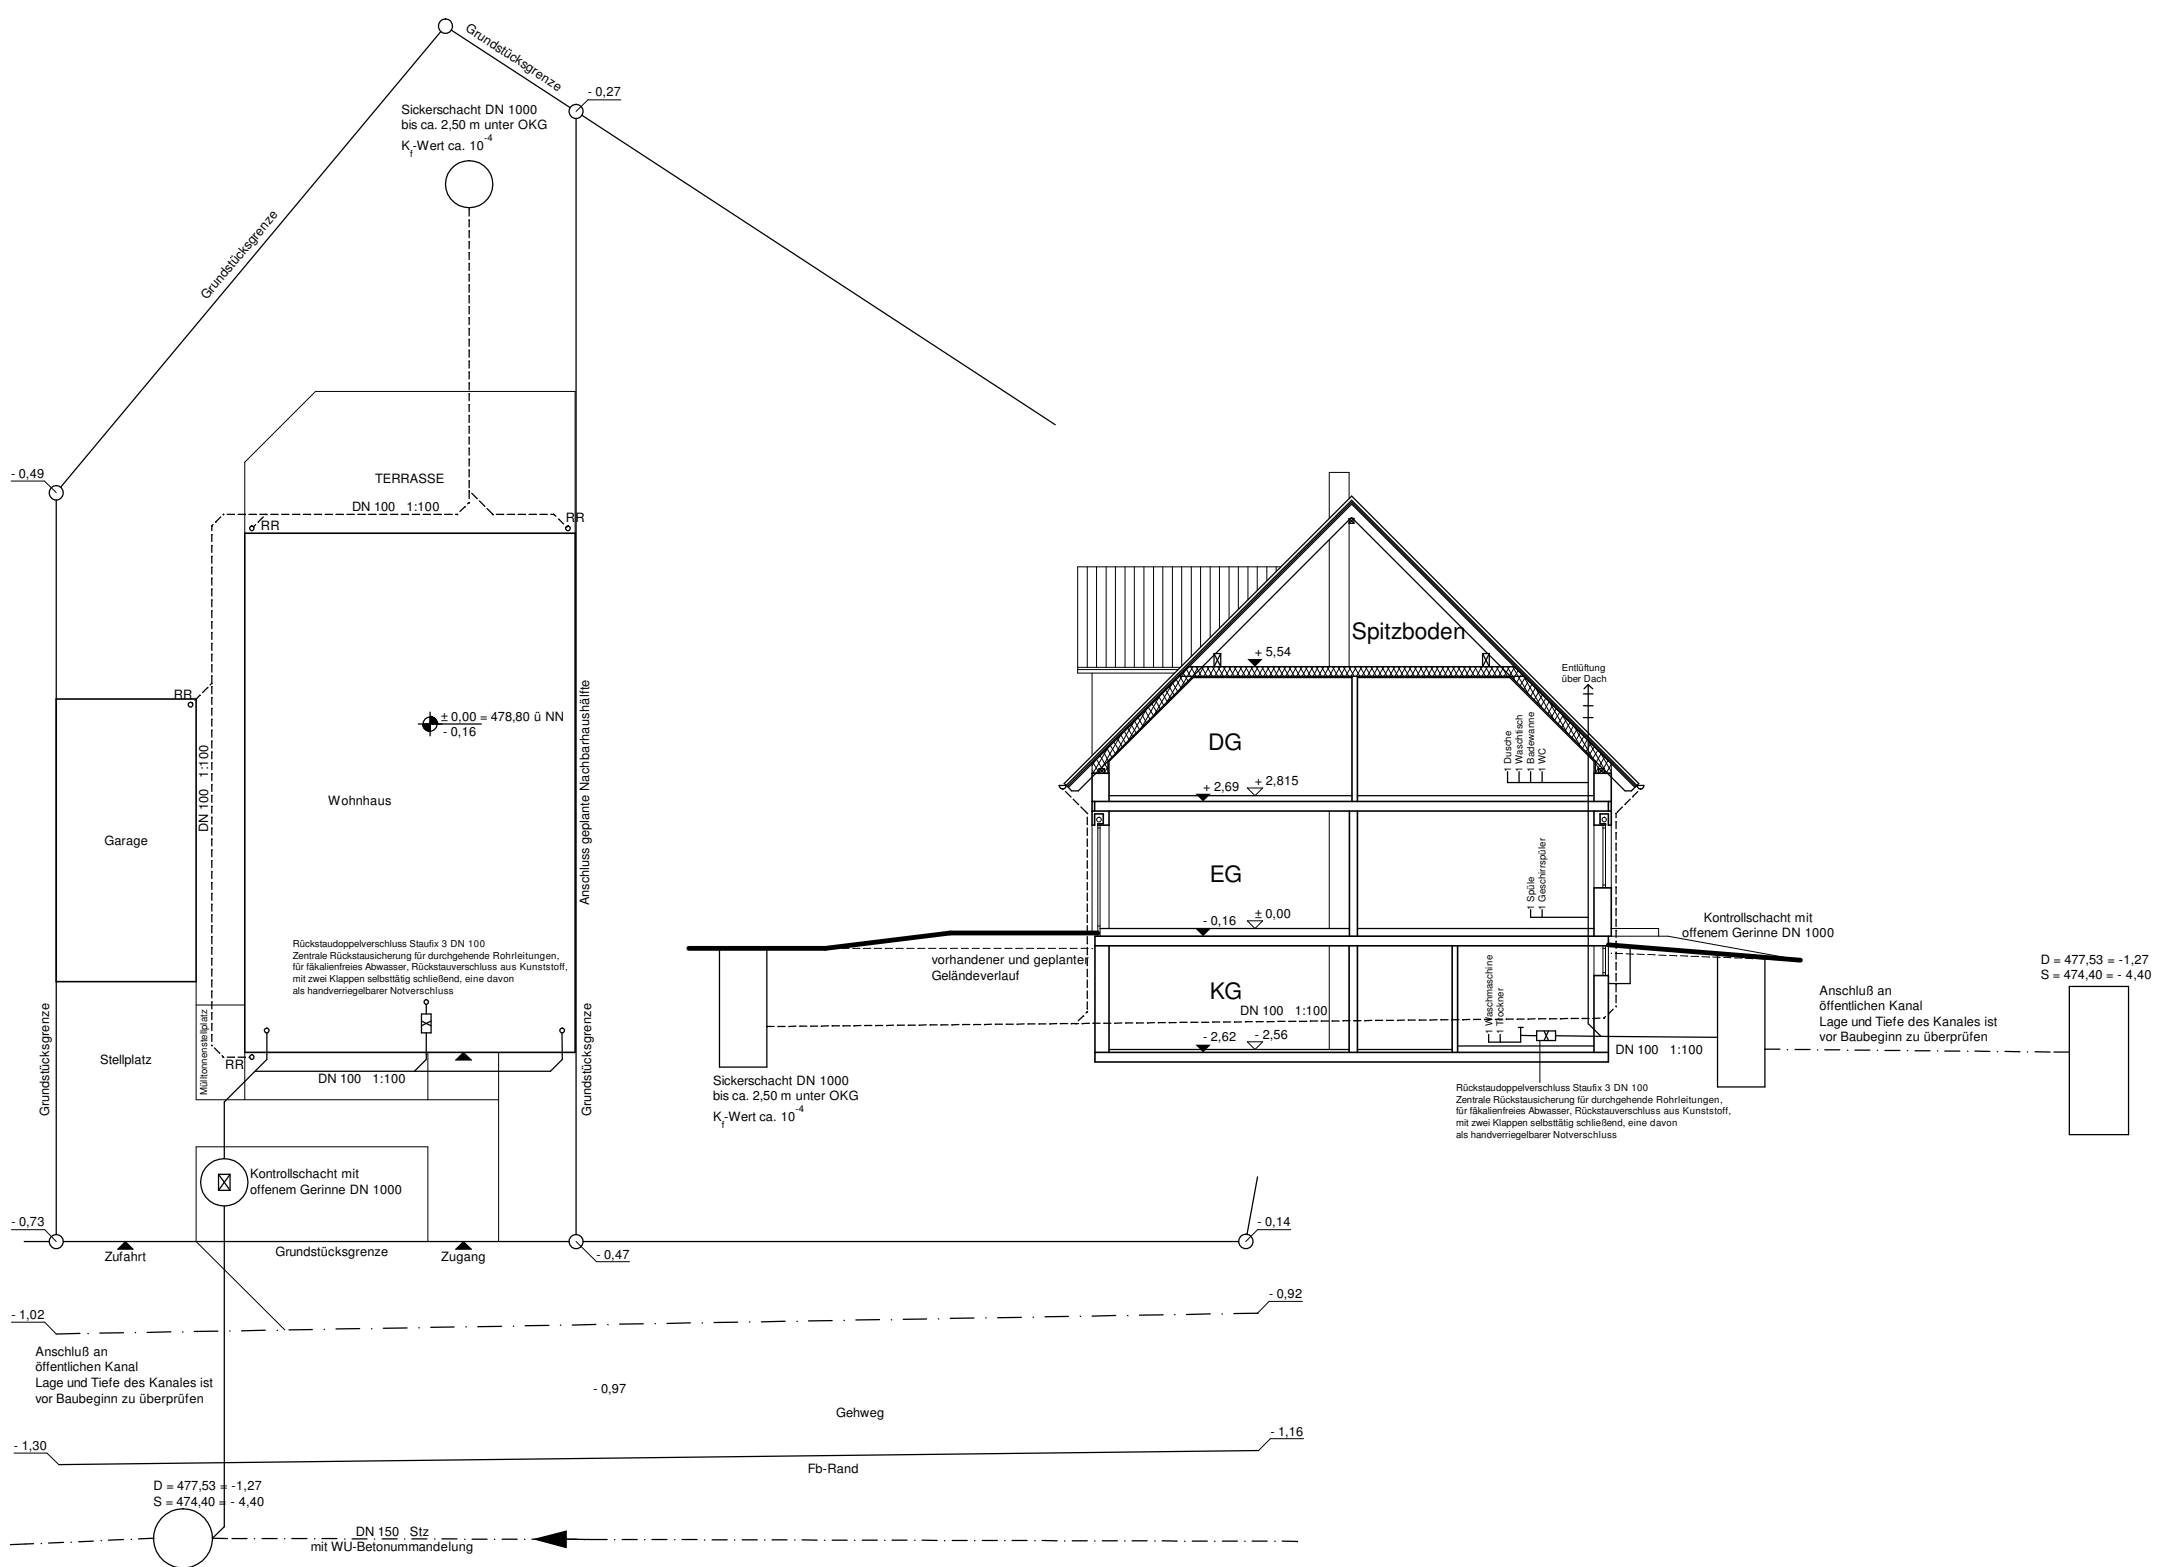


D = 477,53 = -1,27
S = 474,40 = -4,40

Anschluß an öffentlichen Kanal
Lage und Tiefe des Kanales ist vor Baubeginn zu überprüfen

Kontrollschacht mit offenem Gerinne DN 1000

DN 100 1:100

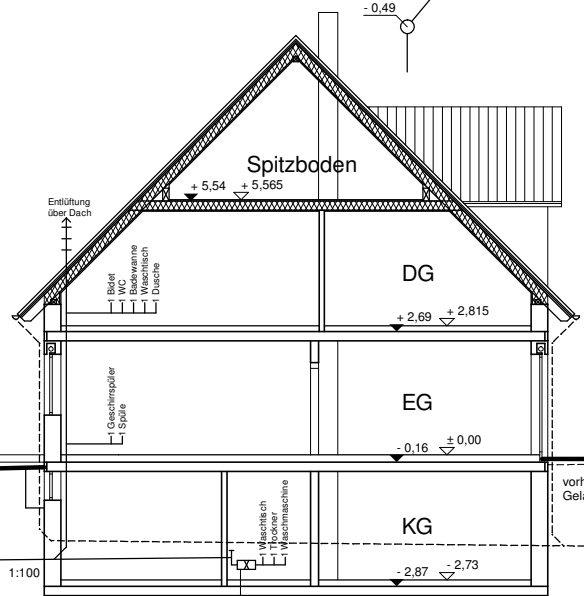

Rückstaudoppelverschluss Staufix 3 DN 100
Zentrale Rückstausicherung für durchgehende Rohrleitungen, für fäkalienfreies Abwasser, Rückstauverschluss aus Kunststoff, mit zwei Klappen selbsttätig schließend, eine davon als handverriegelbarer Notverschluss

vorhandener und geplanter Geländeverlauf
DN 100 1:100
Sickerschacht DN 1000 bis ca. 2,50 m unter OKG
 K_f -Wert ca. 10^{-4}

-0,73

-1,02

-1,30

D = 477,53 = -1,27
S = 474,40 = -4,40



DN 150 Stz.
mit WU-Betonummantelung

-0,27

Sickerschacht DN 1000 bis ca. 2,50 m unter OKG
 K_f -Wert ca. 10^{-4}

TERRASSE

DN 100 1:100

Anschluss geplante Nachbarhaushalte

Grundstücksgrenze

Wohnhaus

± 0,00 = 478,80 ü NN
- 0,16

Rückstaudoppelverschluss Staufix 3 DN 100
Zentrale Rückstausicherung für durchgehende Rohrleitungen, für fäkalienfreies Abwasser, Rückstauverschluss aus Kunststoff, mit zwei Klappen selbsttätig schließend, eine davon als handverriegelbarer Notverschluss

DN 100 1:100

DN 100 1:100

Kontrollschacht mit offenem Gerinne DN 1000

DN 100 1:100

Anschluß an öffentlichen Kanal
Lage und Tiefe des Kanales ist vor Baubeginn zu überprüfen

Gehweg

Fb-Rand

-0,97

-0,47

Zugang

Grundstücksgrenze

-0,14

Zufahrt

-0,92

-1,16

Grundstücksgrenze

DN 100 1:100

RR

Garage

Stellplatz

Grundstücksgrenze

+0,02