






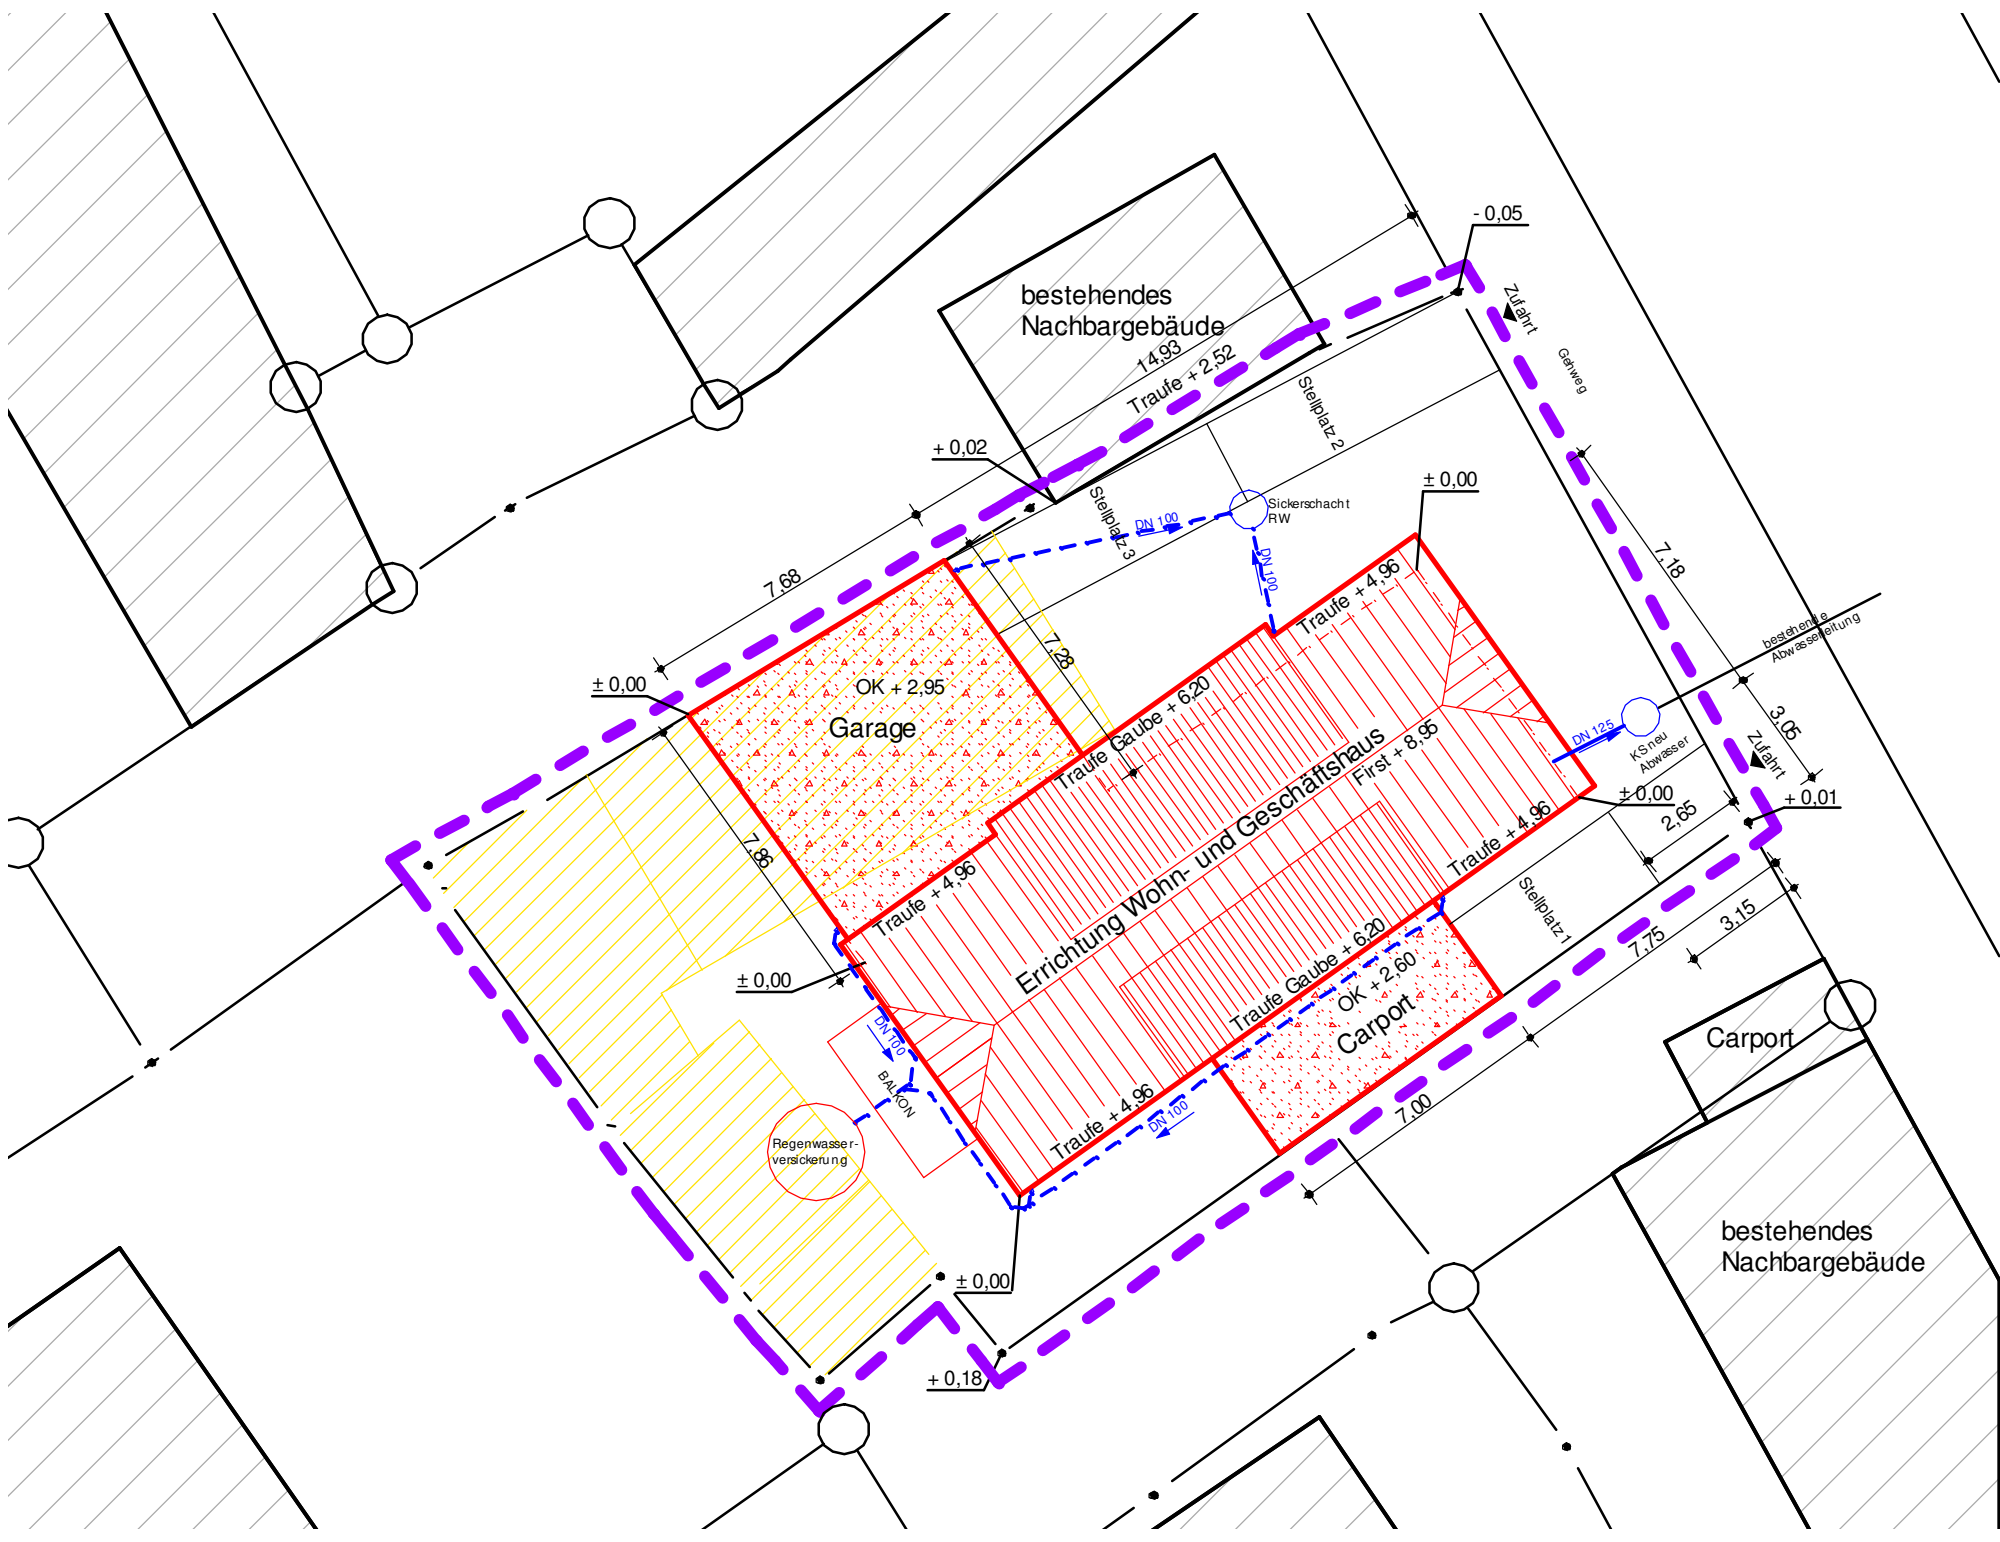

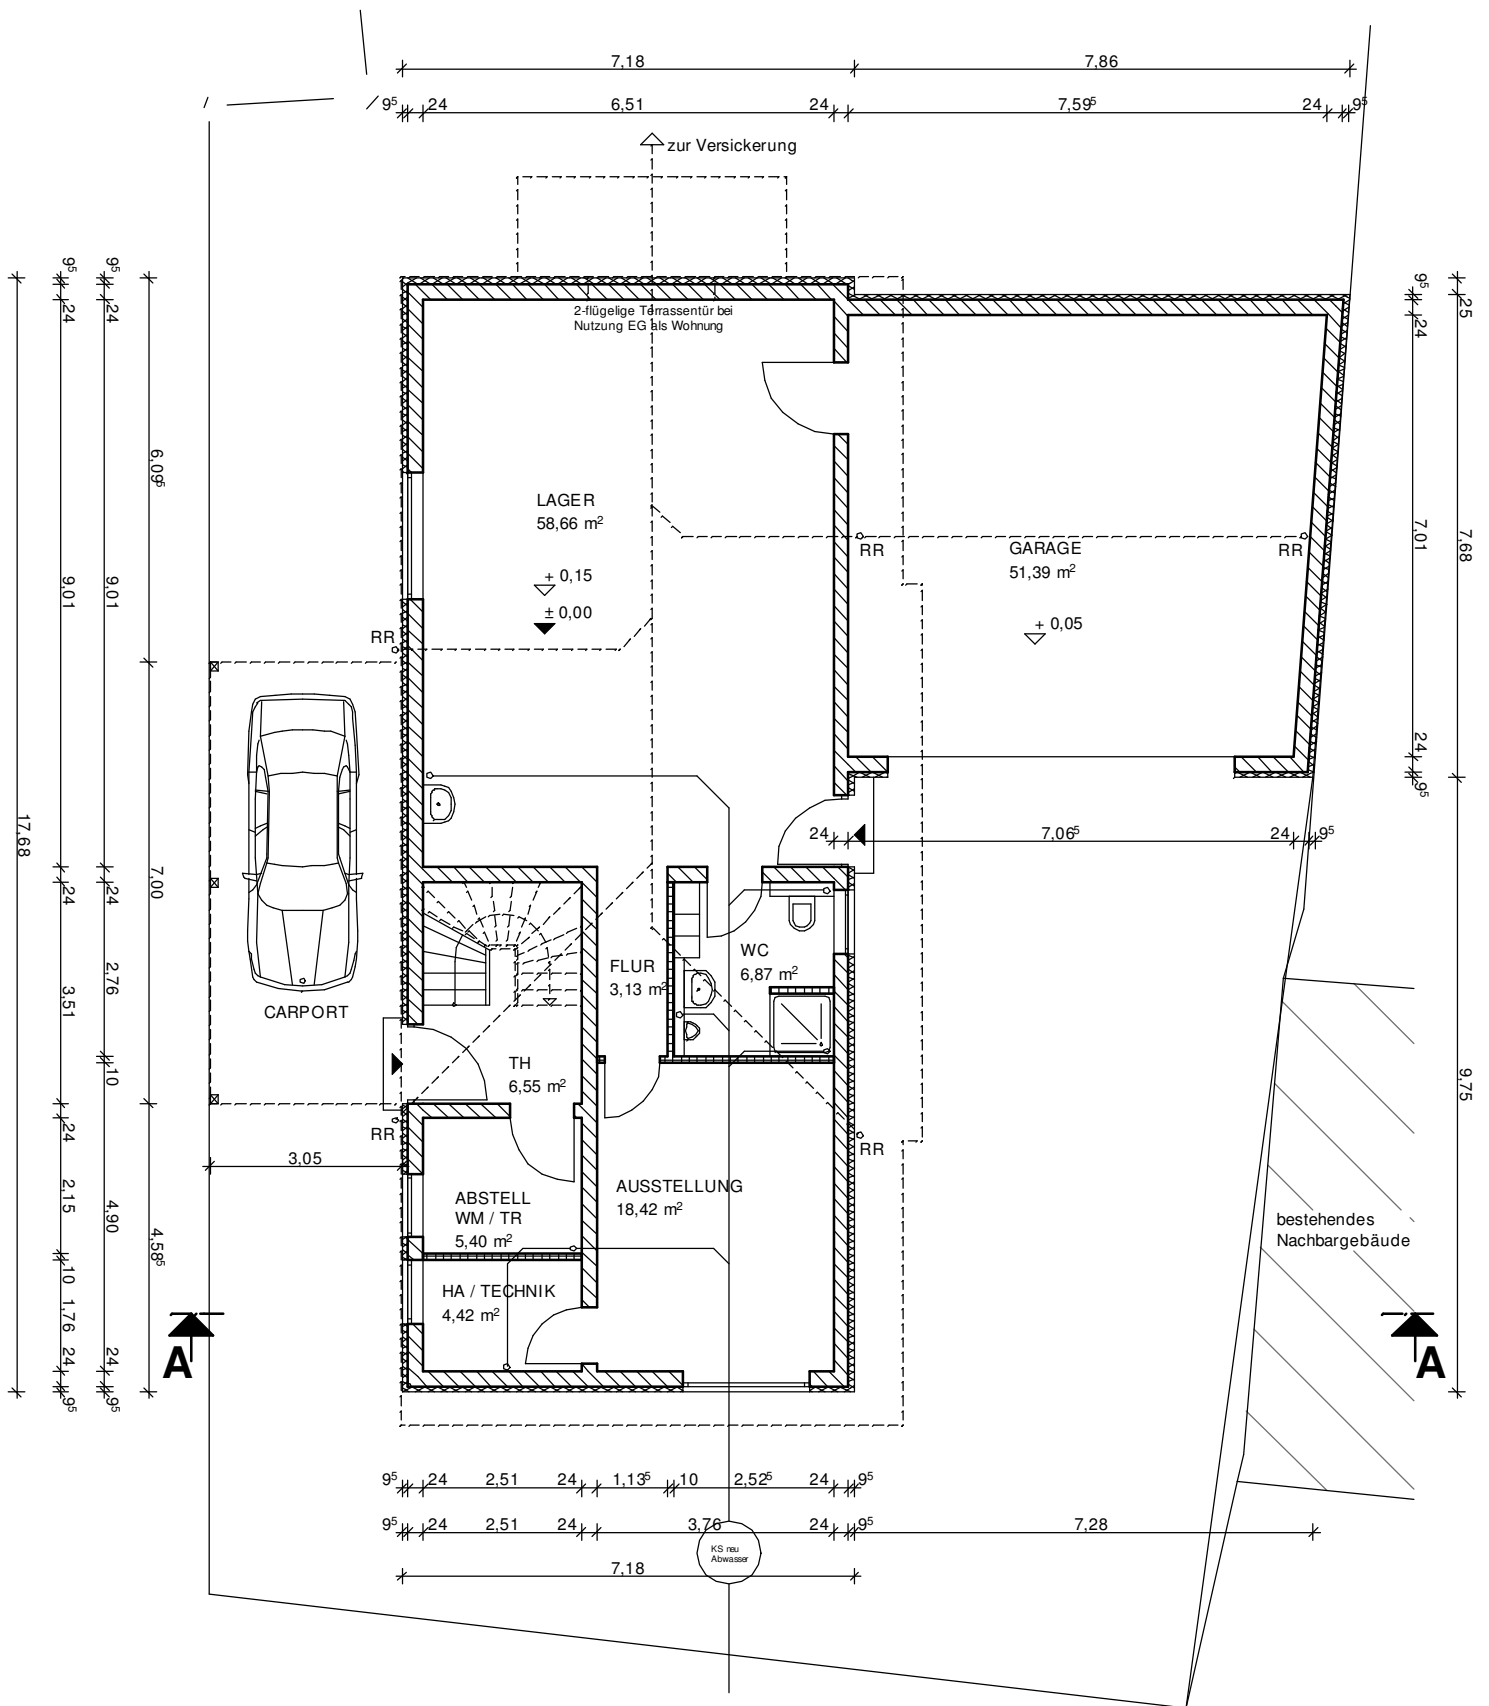

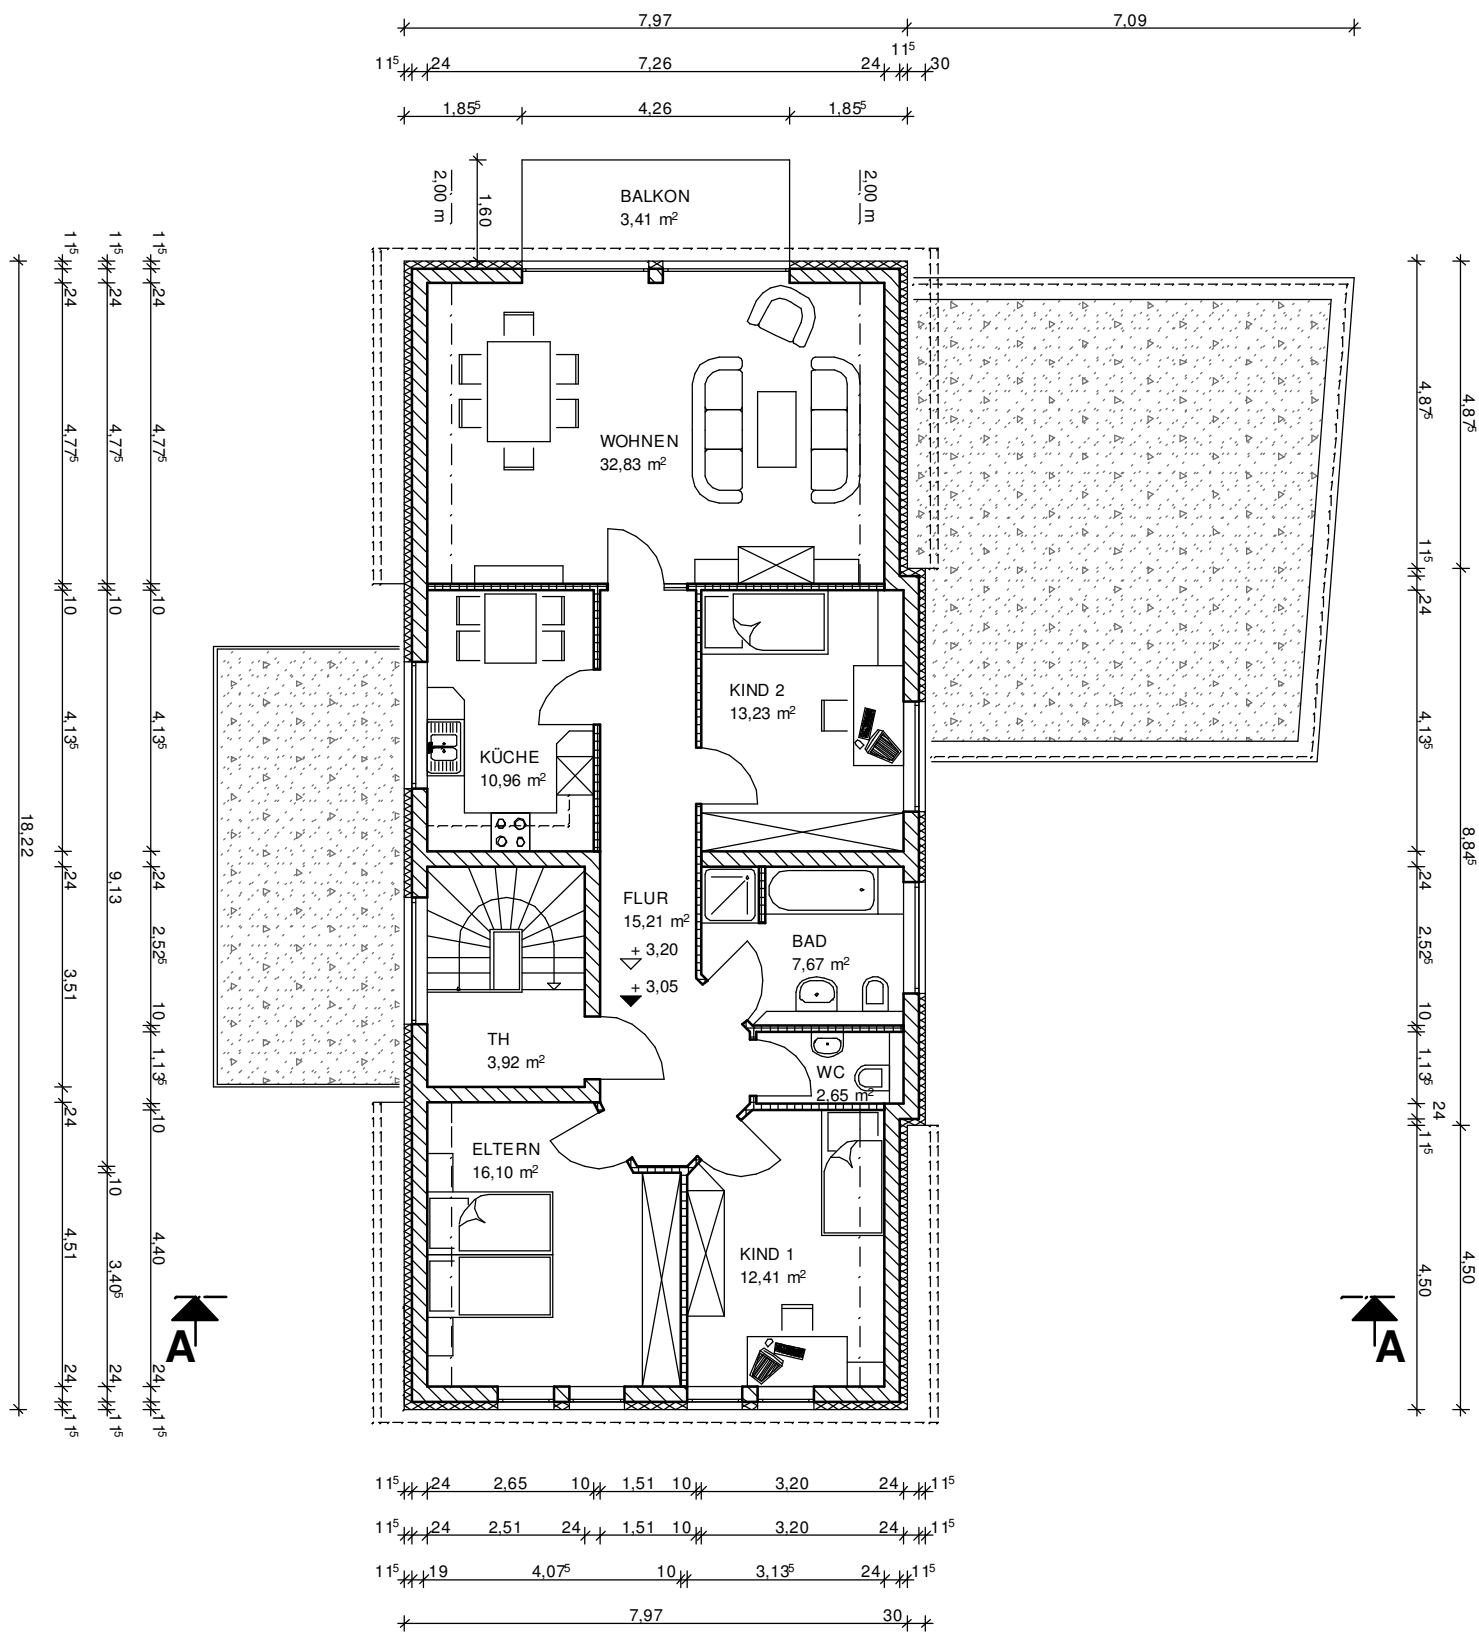


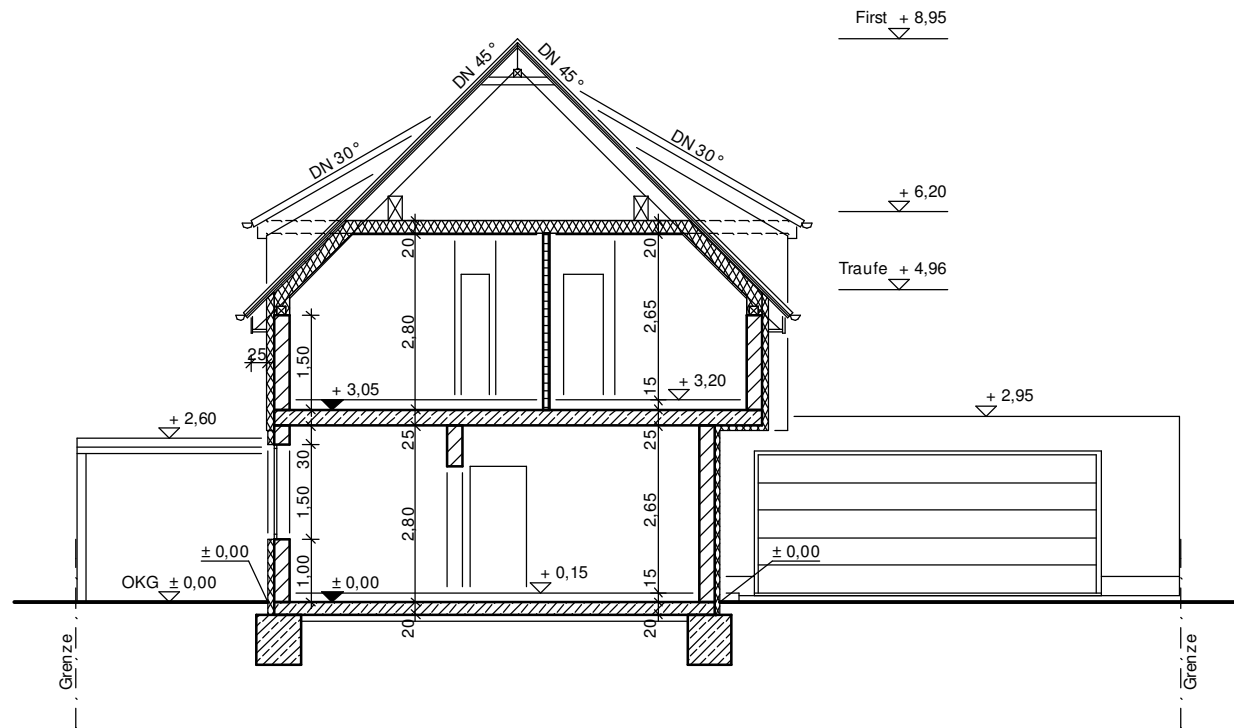

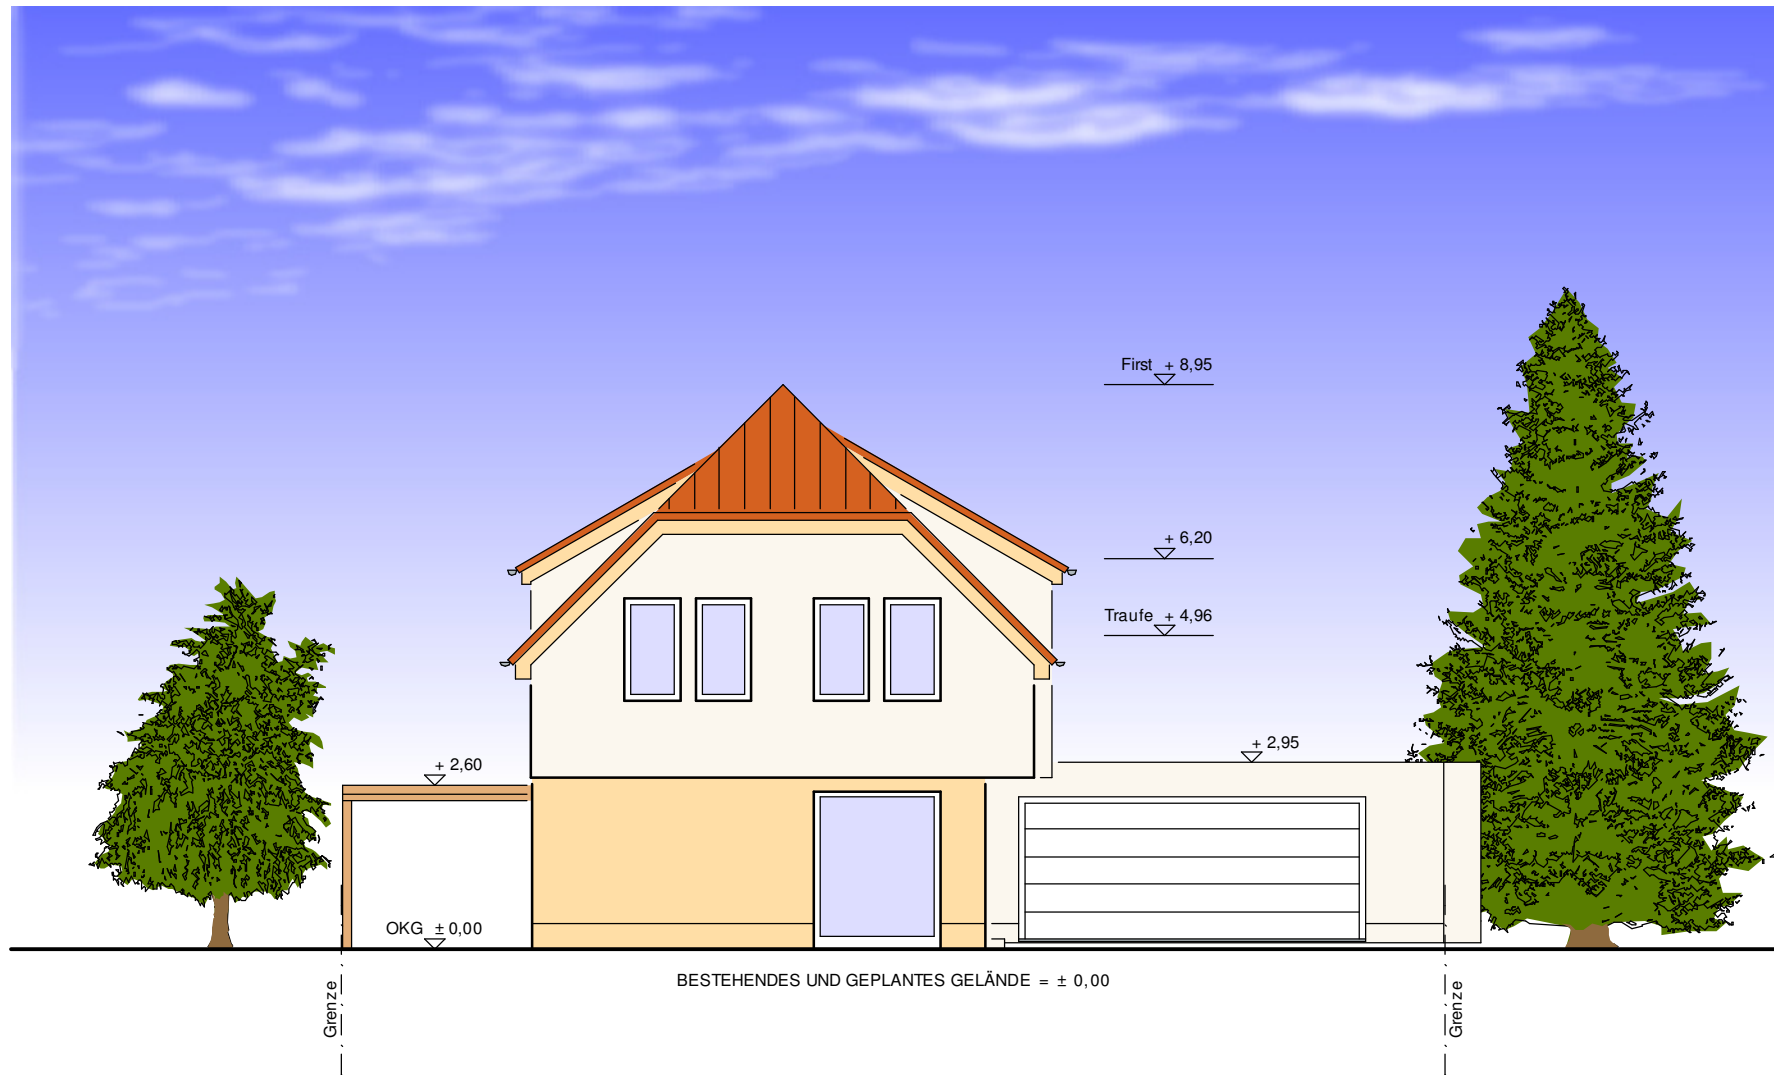



BESTEHENDES UND GEPLANTES GELÄNDE = ± 0,00

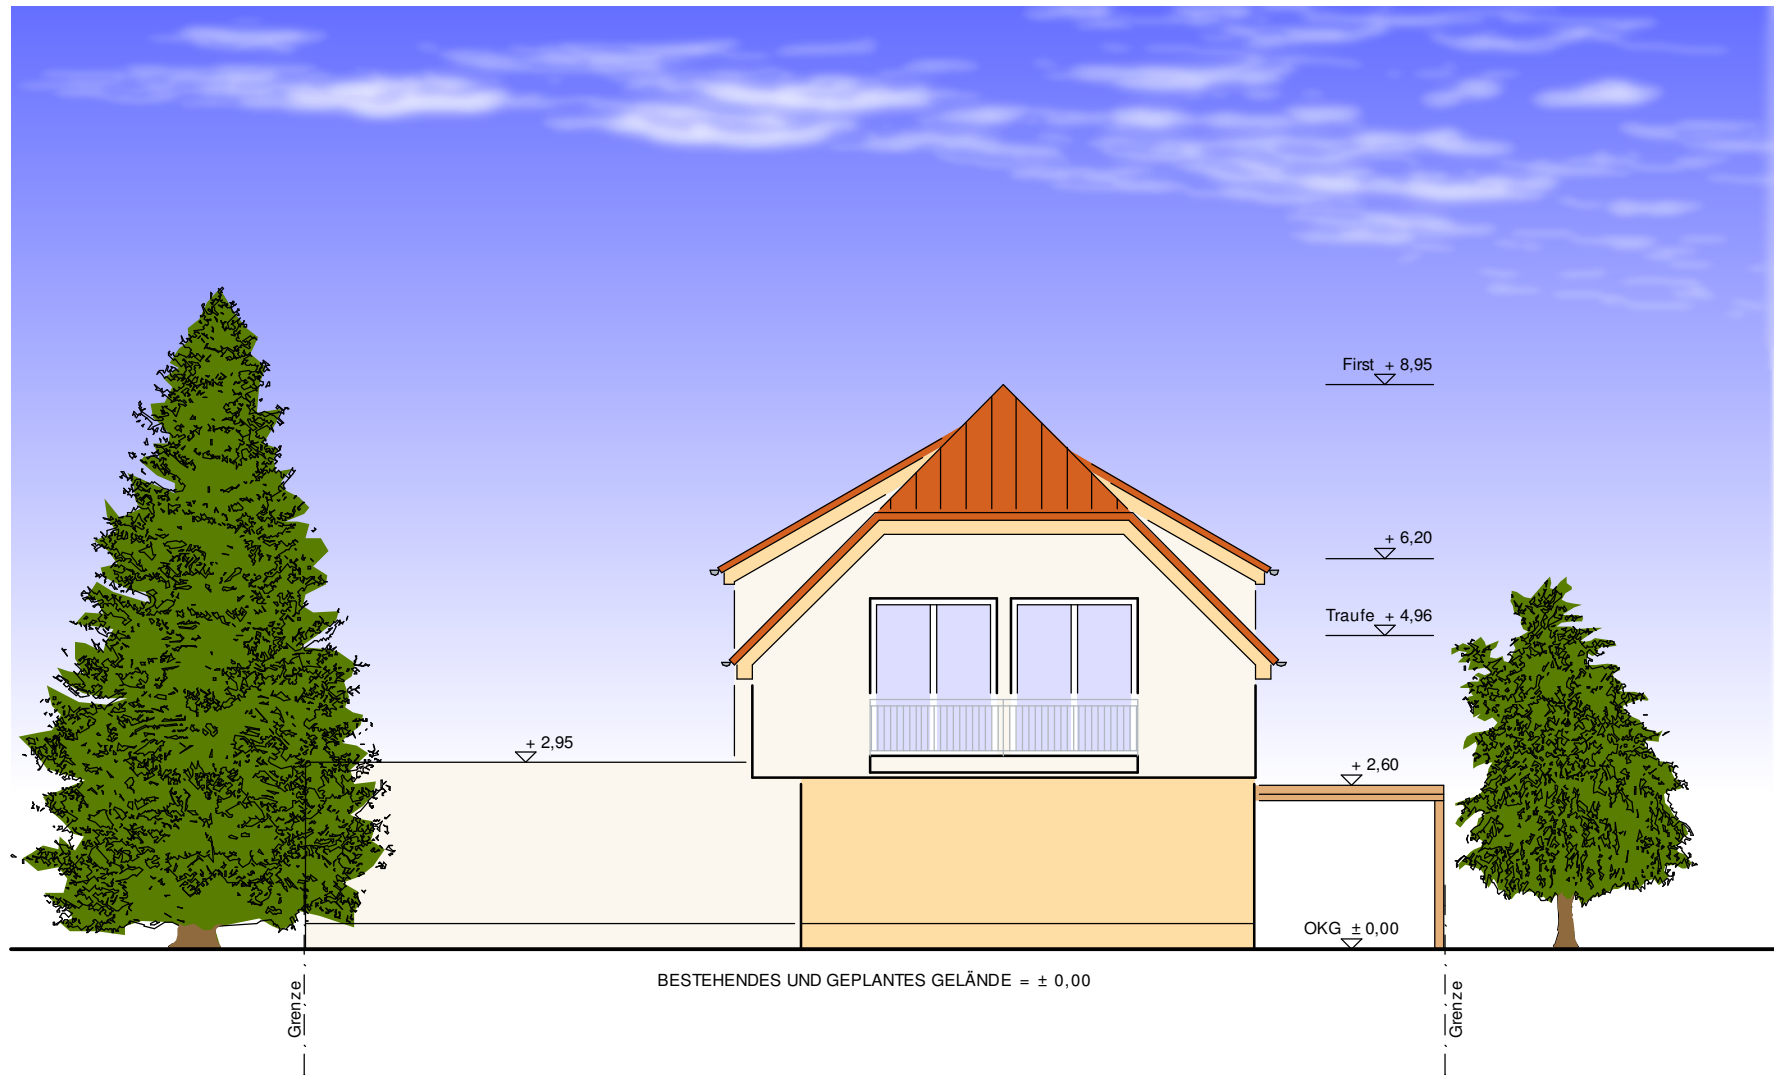



BESTEHENDES UND GEPLANTES GELÄNDE = ± 0,00